

ИП 212-41М

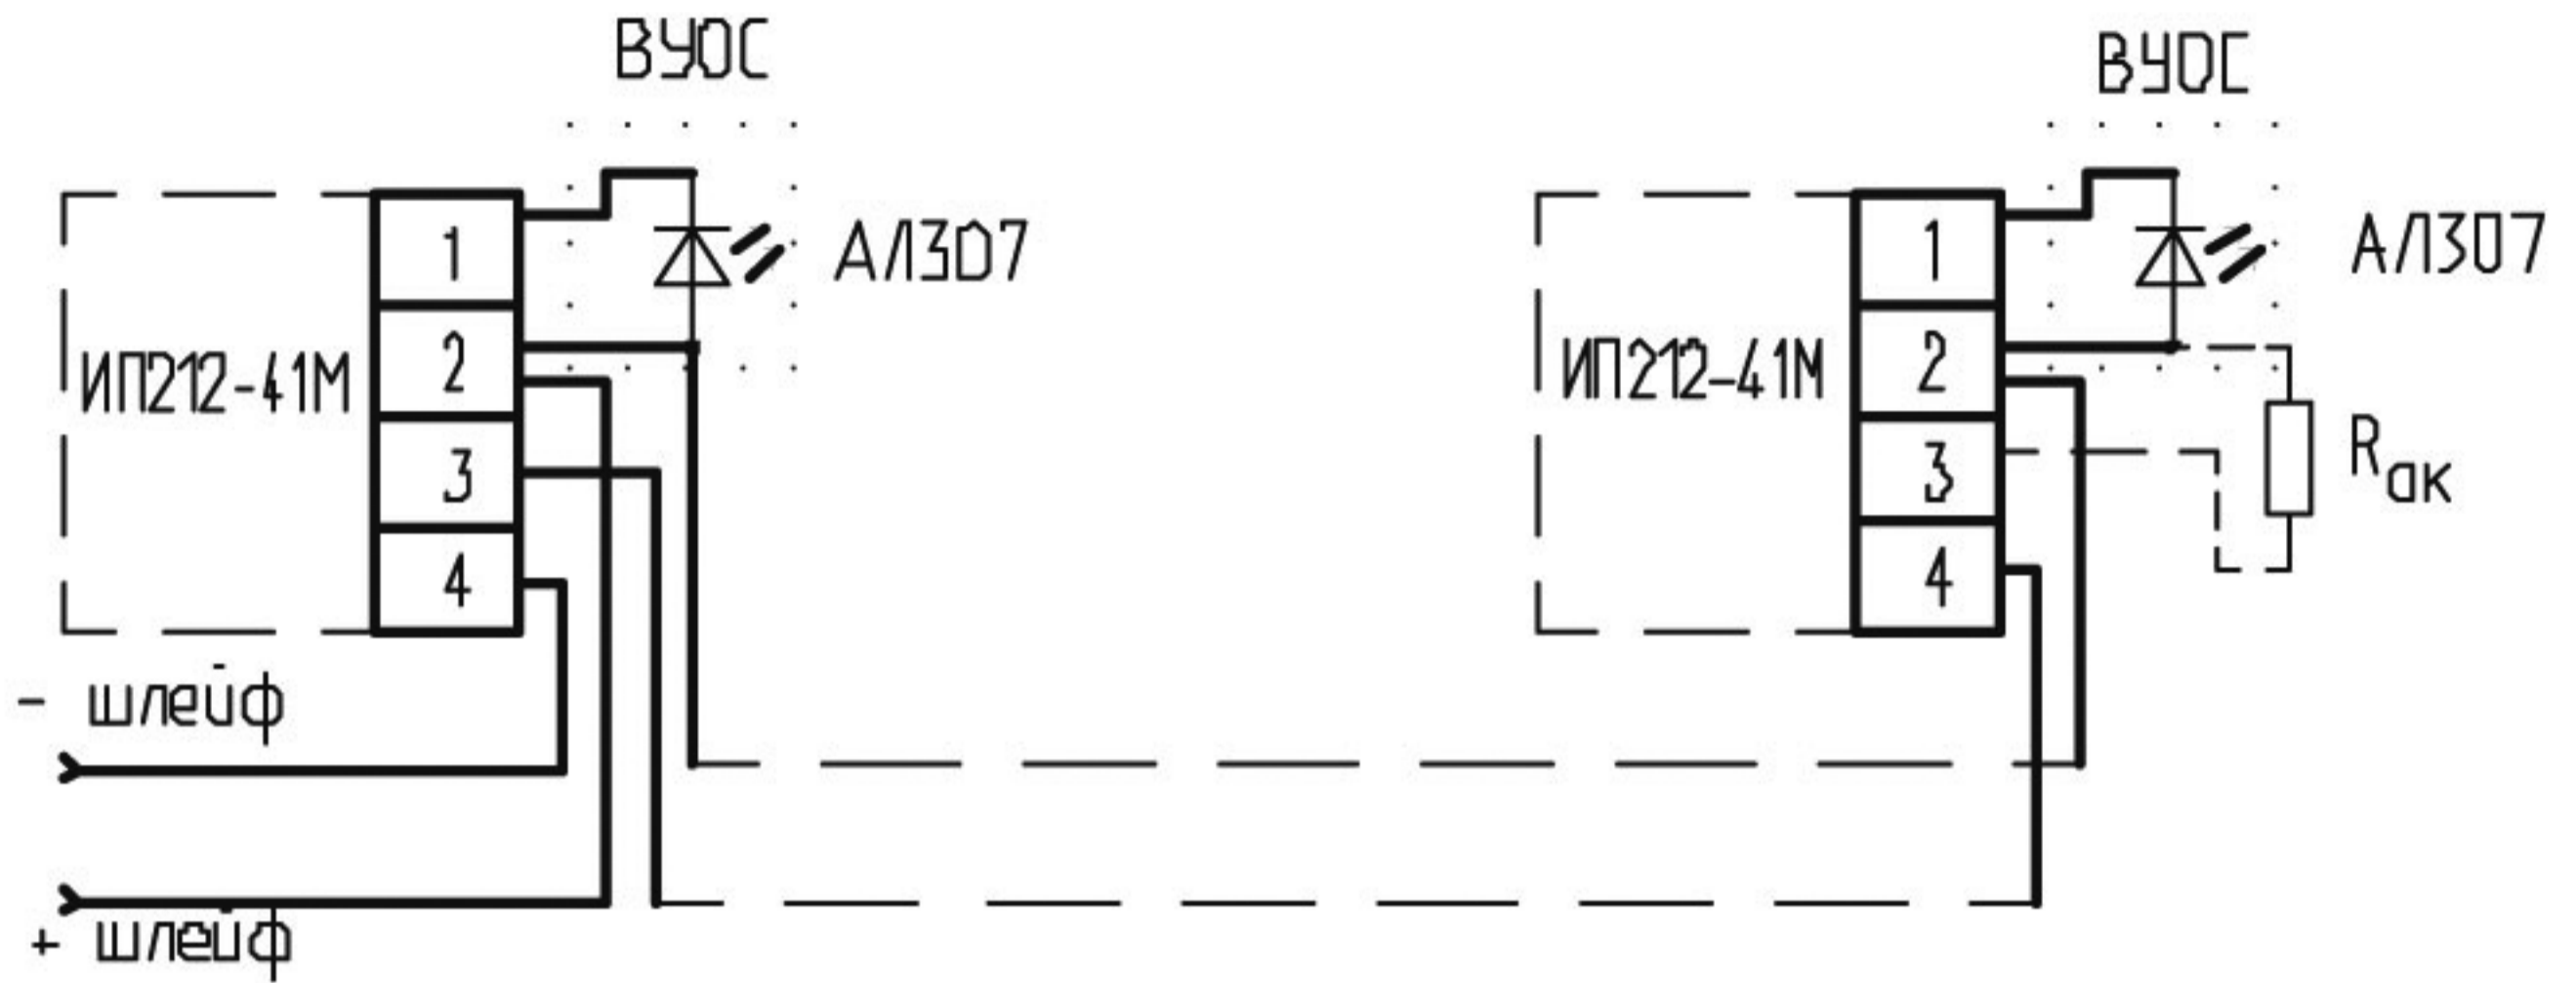


Схема включения извещателей ИП 212-41М к приемно-контрольным приборам с постоянными двухпроводными ШС и схема включения ВУОС

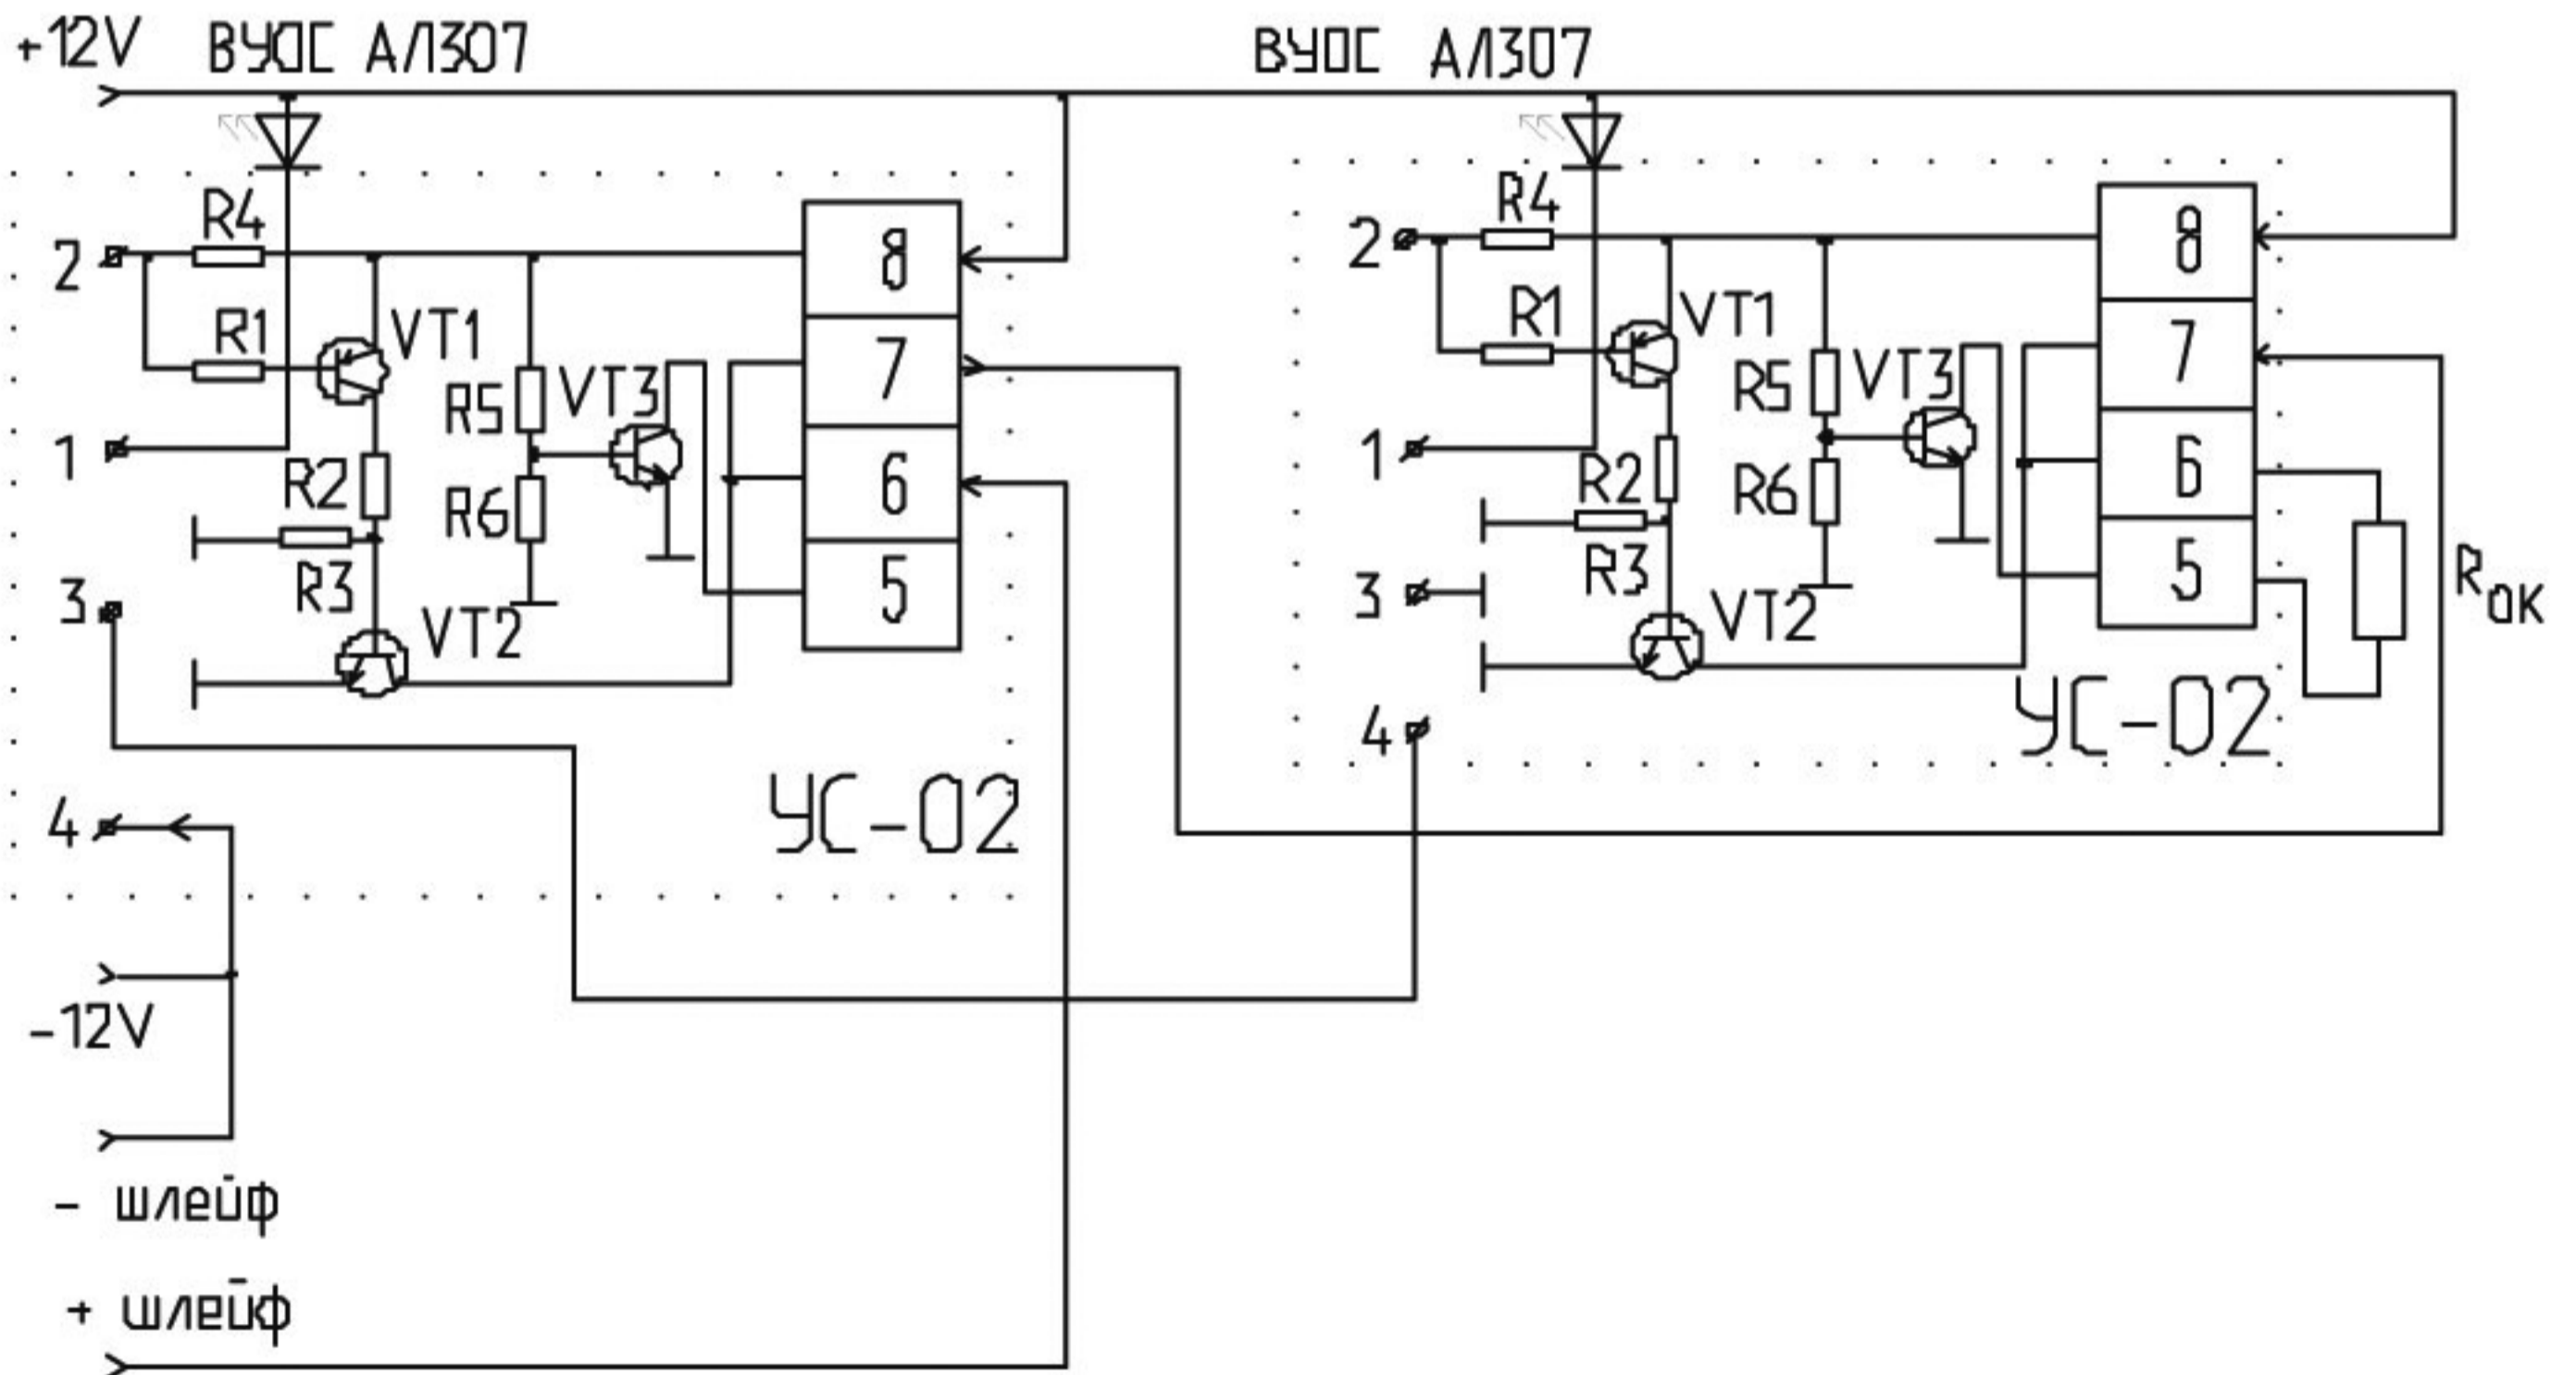


Схема включения извещателей ИП 212-41М к приемно-контрольным приборам с четырехпроводными ШС (с использованием UC-02)